



Haus A

Haus B

Spiel- & Begegnungsplatz

Autolift

Gleise PP





Gleise PP

Gleise PP

Gleise PP





Haus A – Erdgeschoss | 3½-Zimmerwohnung A-0.1

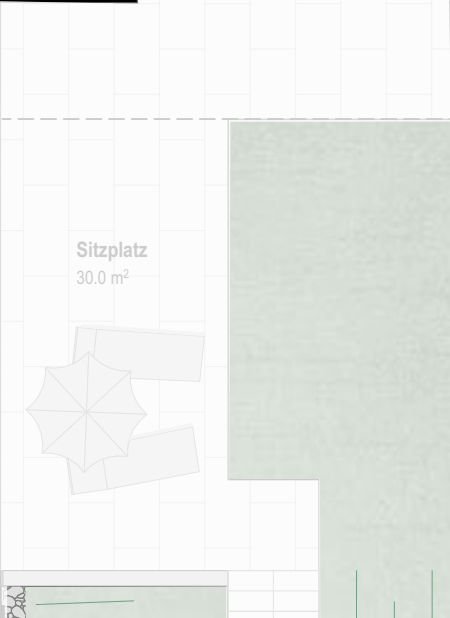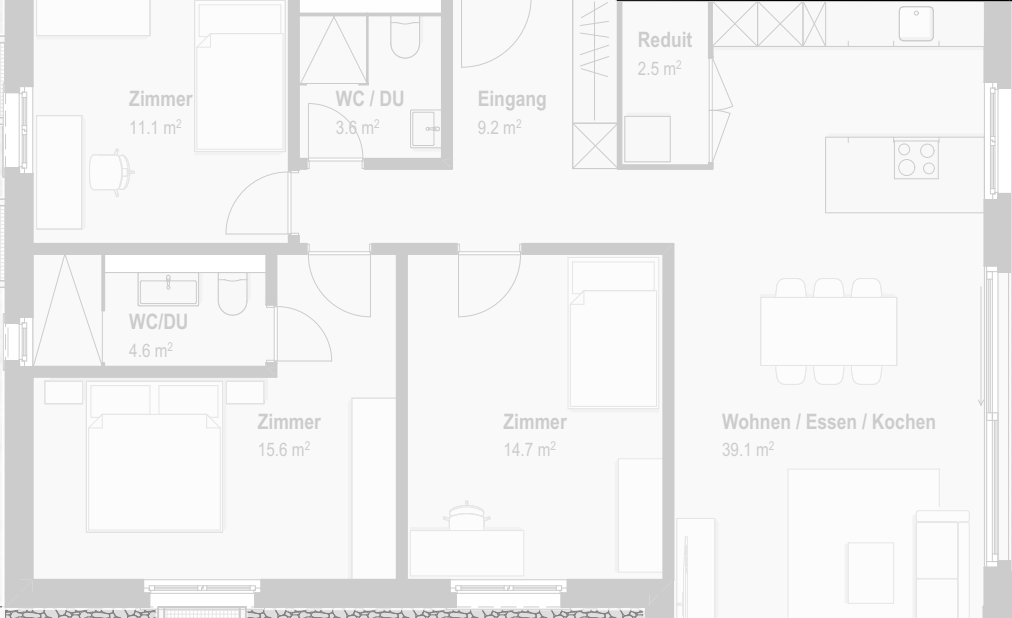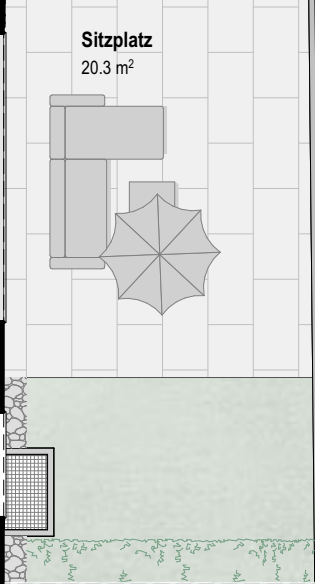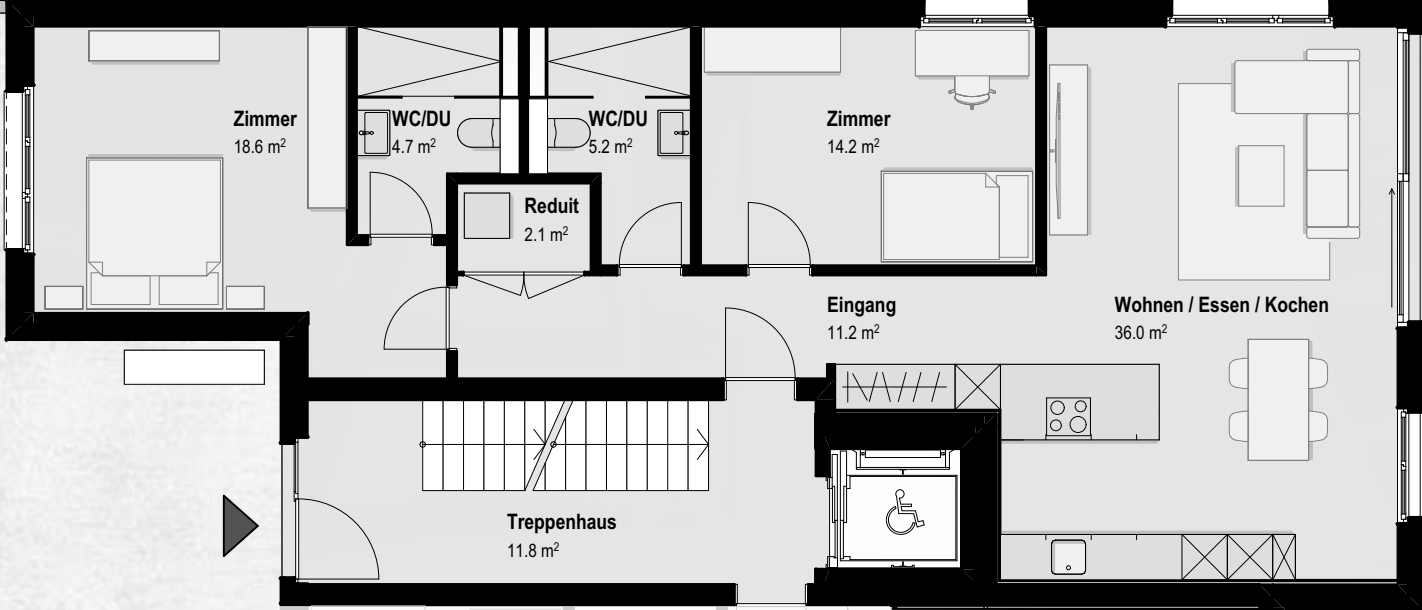


Flächenangaben

Nettowoohnfläche	92.0 m ²
Sitzplatz	20.3 m ²
Gartenfläche	100.7 m ²
Keller	6.9 m ²

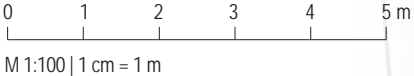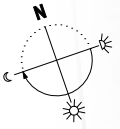


Haus A – Erdgeschoss | 4½-Zimmerwohnung A-0.2

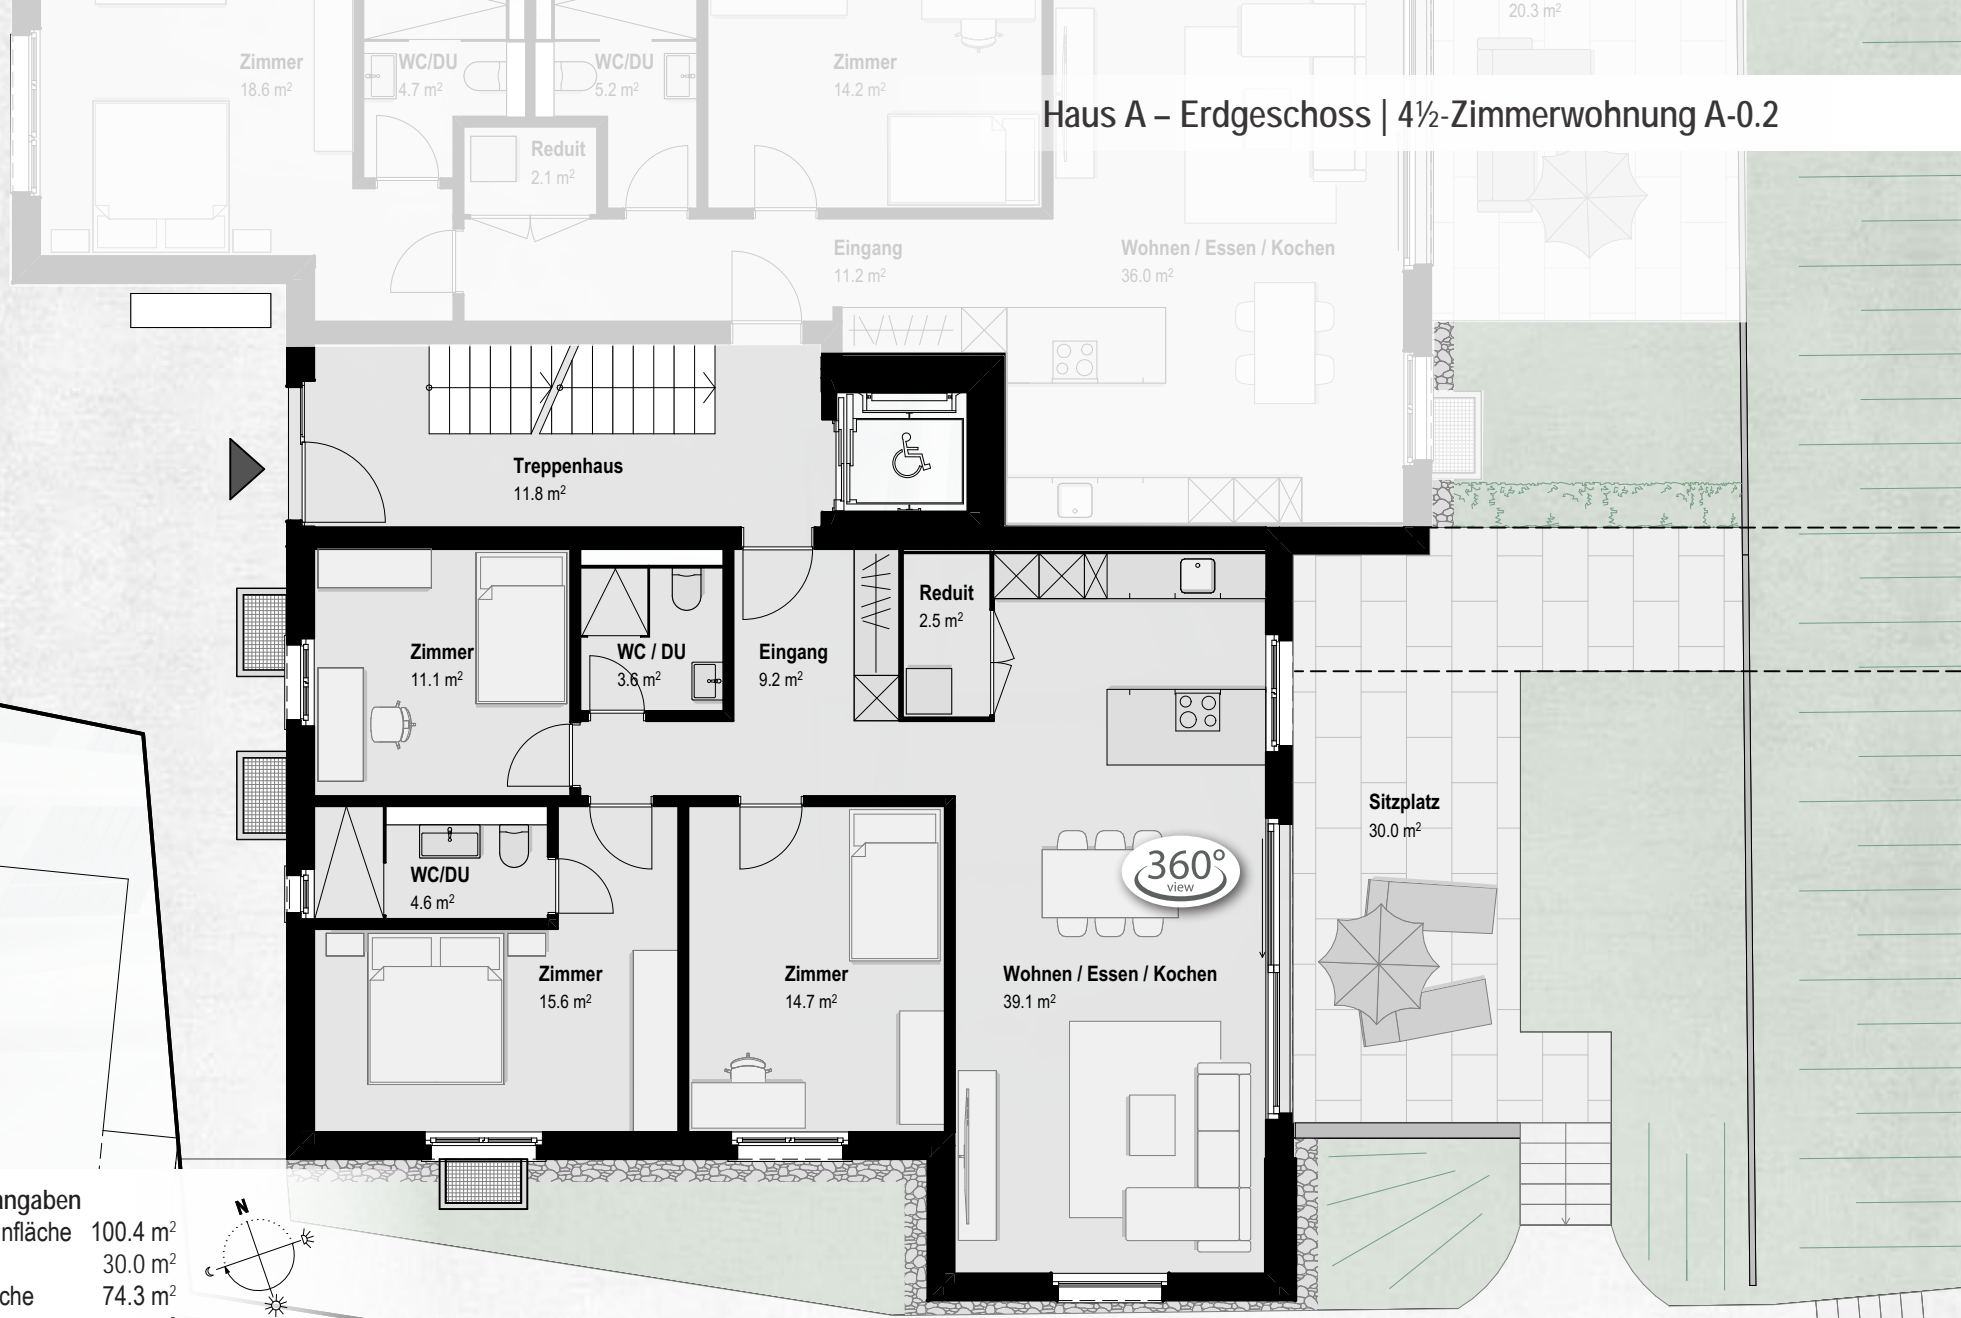

Flächenangaben

Nettowoohnfläche	100.4 m ²
Sitzplatz	30.0 m ²
Gartenfläche	74.3 m ²
Keller	6.9 m ²

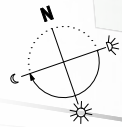


M 1:100 | 1 cm = 1 m

Haus A – 1. Obergeschoss | 4½-Zimmer Maisonettewohnung A-1.1






Flächenangaben

Nettowoohnfläche	124.8 m ²
Atelier	17.0 m ²
Loggia	9.1 m ²
Keller	7.6 m ²

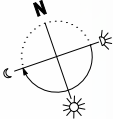

M 1:100 | 1 cm = 1 m


Haus A – 2. Ober- und Dachgeschoss | 4½-Zimmer Maisonnettewohnung A-1.1

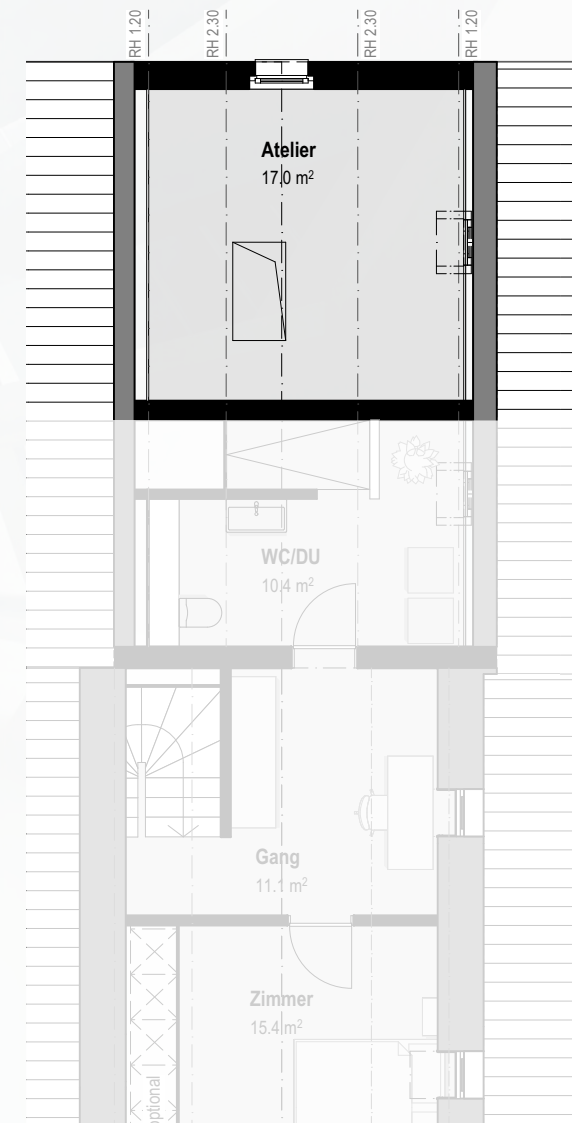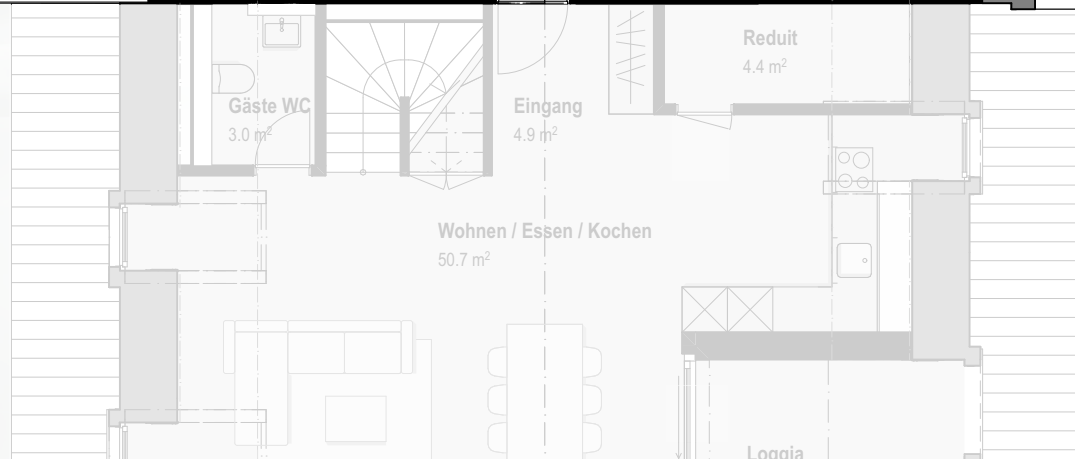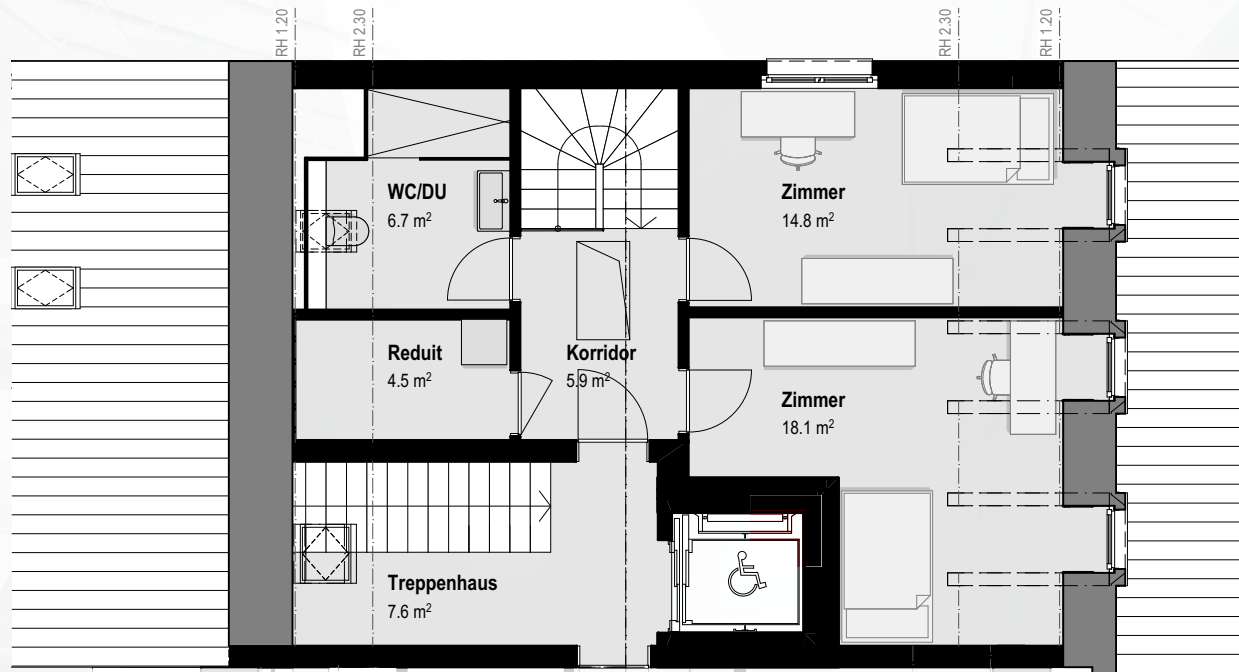

Haus A – 1. Obergeschoss | 4½-Zimmerwohnung A-1.2




Flächenangaben
 Nettowohnfläche 92.5 m²
 Laube 7.6 m²
 Keller 7.9 m²

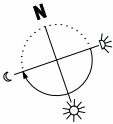


M 1:100 | 1 cm = 1 m

Haus A – 2. Ober- und Dachgeschoss | 2½-Zimmer Maisonnettewohnung A-2.1

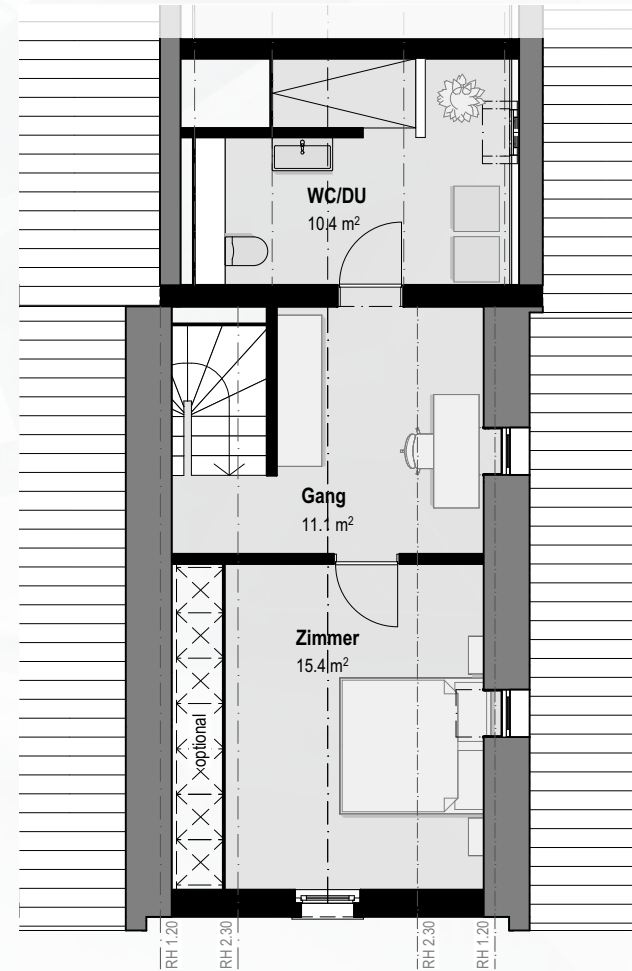


Flächenangaben

Nettowoohnfläche	99.9 m ²
Loggia	8.8 m ²
Keller	6.8 m ²

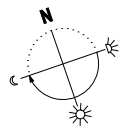

M 1:100 | 1 cm = 1 m

Haus A – Untergeschoss

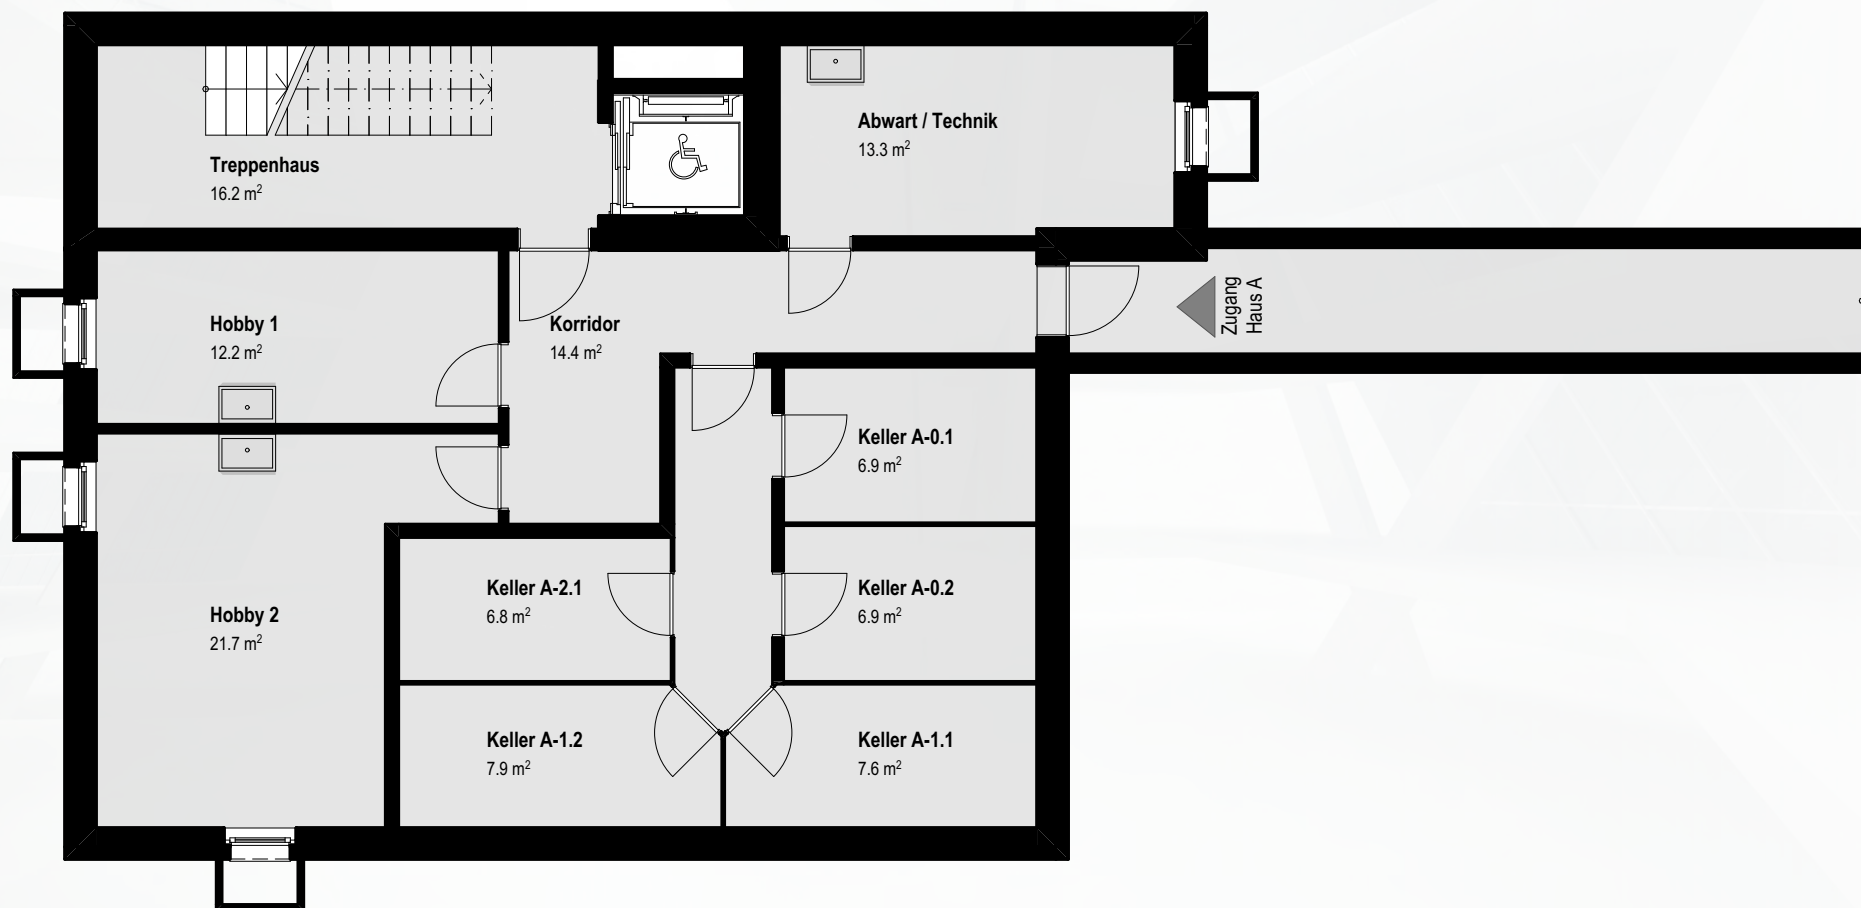


Haus B – Erdgeschoss | 3½-Zimmerwohnung B-0.2




Flächenangaben

Nettowoohnfläche	102.7 m ²
Sitzplatz	23.7 m ²
Wintergarten	15.3 m ²
Gartenfläche	119.2 m ²
Keller	7.1 m ²

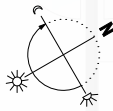

M 1:100 | 1 cm = 1 m

Haus B – Obergeschoss | 3½-Zimmer Maisonettewohnung B-1.1

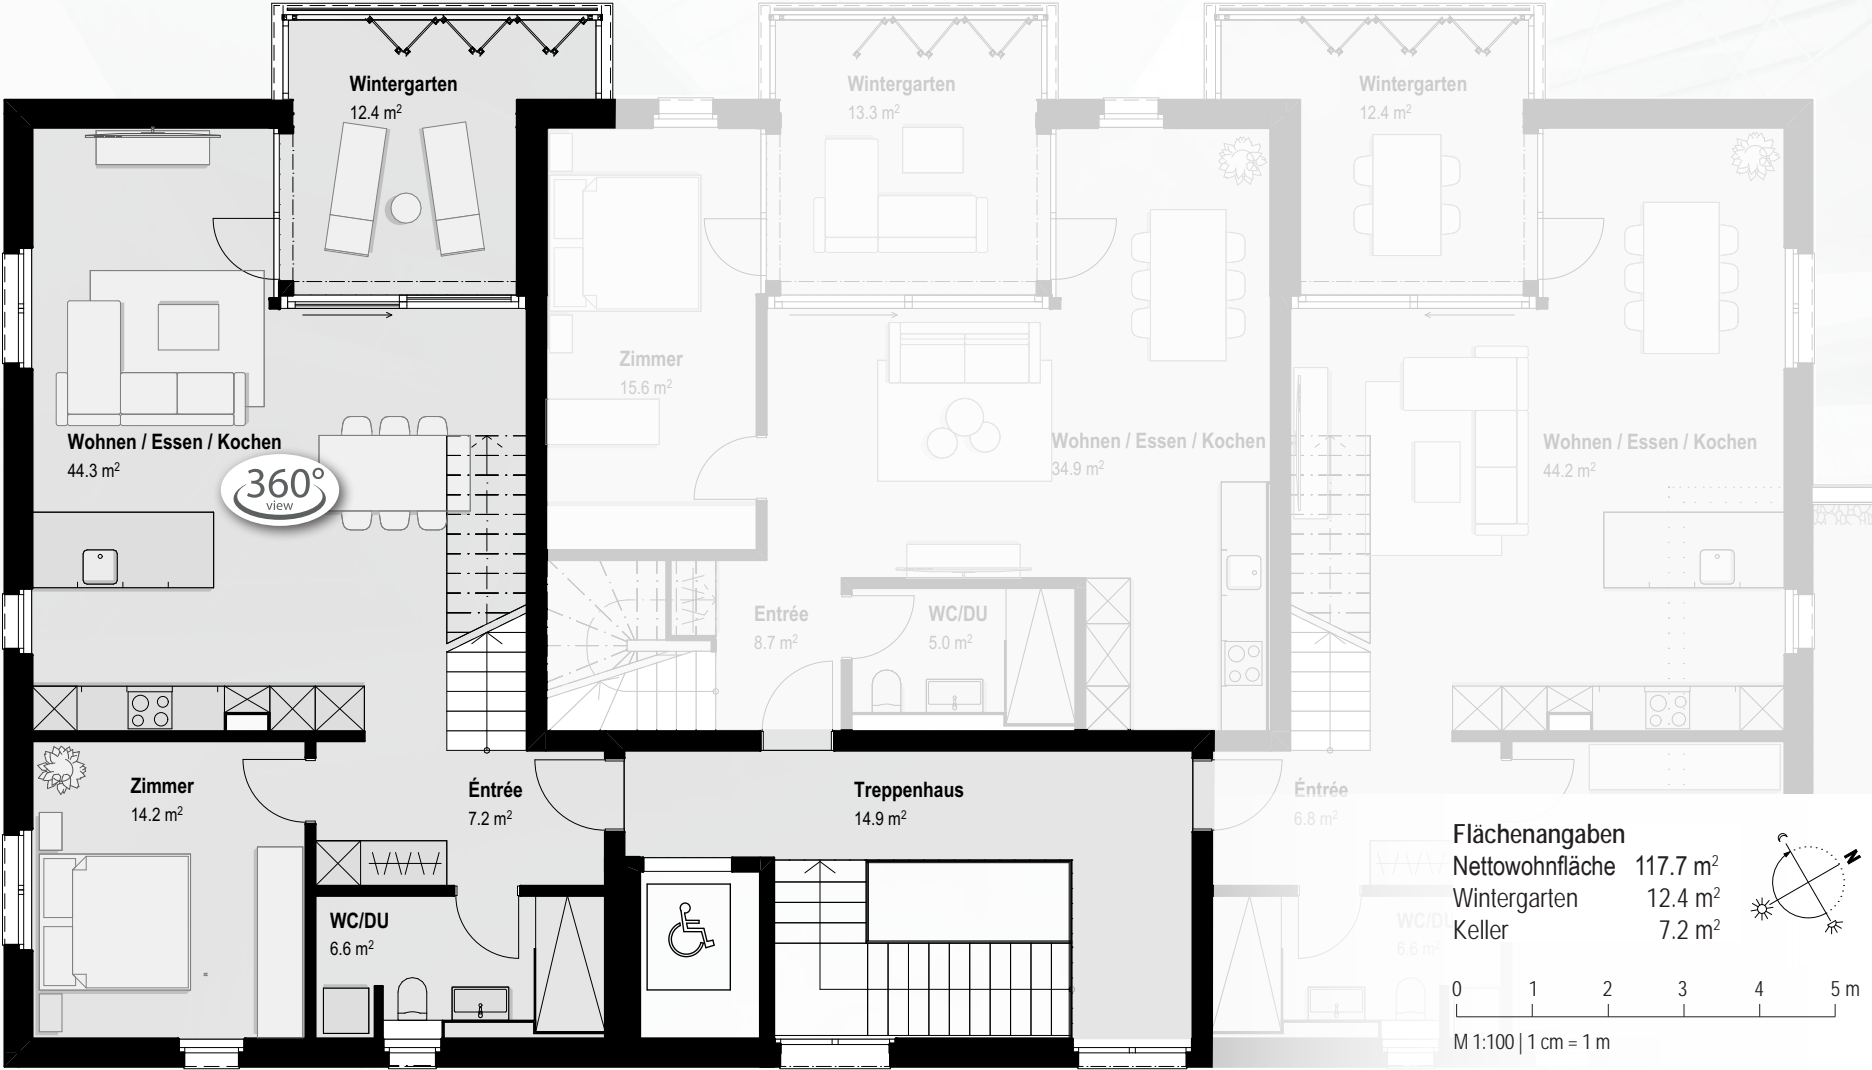


Haus B – Dachgeschoss | 3½-Zimmer Maisonettewohnung B-1.1



Haus B – Obergeschoss | 4½-Zimmer Maisonettewohnung B-1.2



Haus B – Obergeschoss | 4½-Zimmer Maisonnettewohnung B-1.2

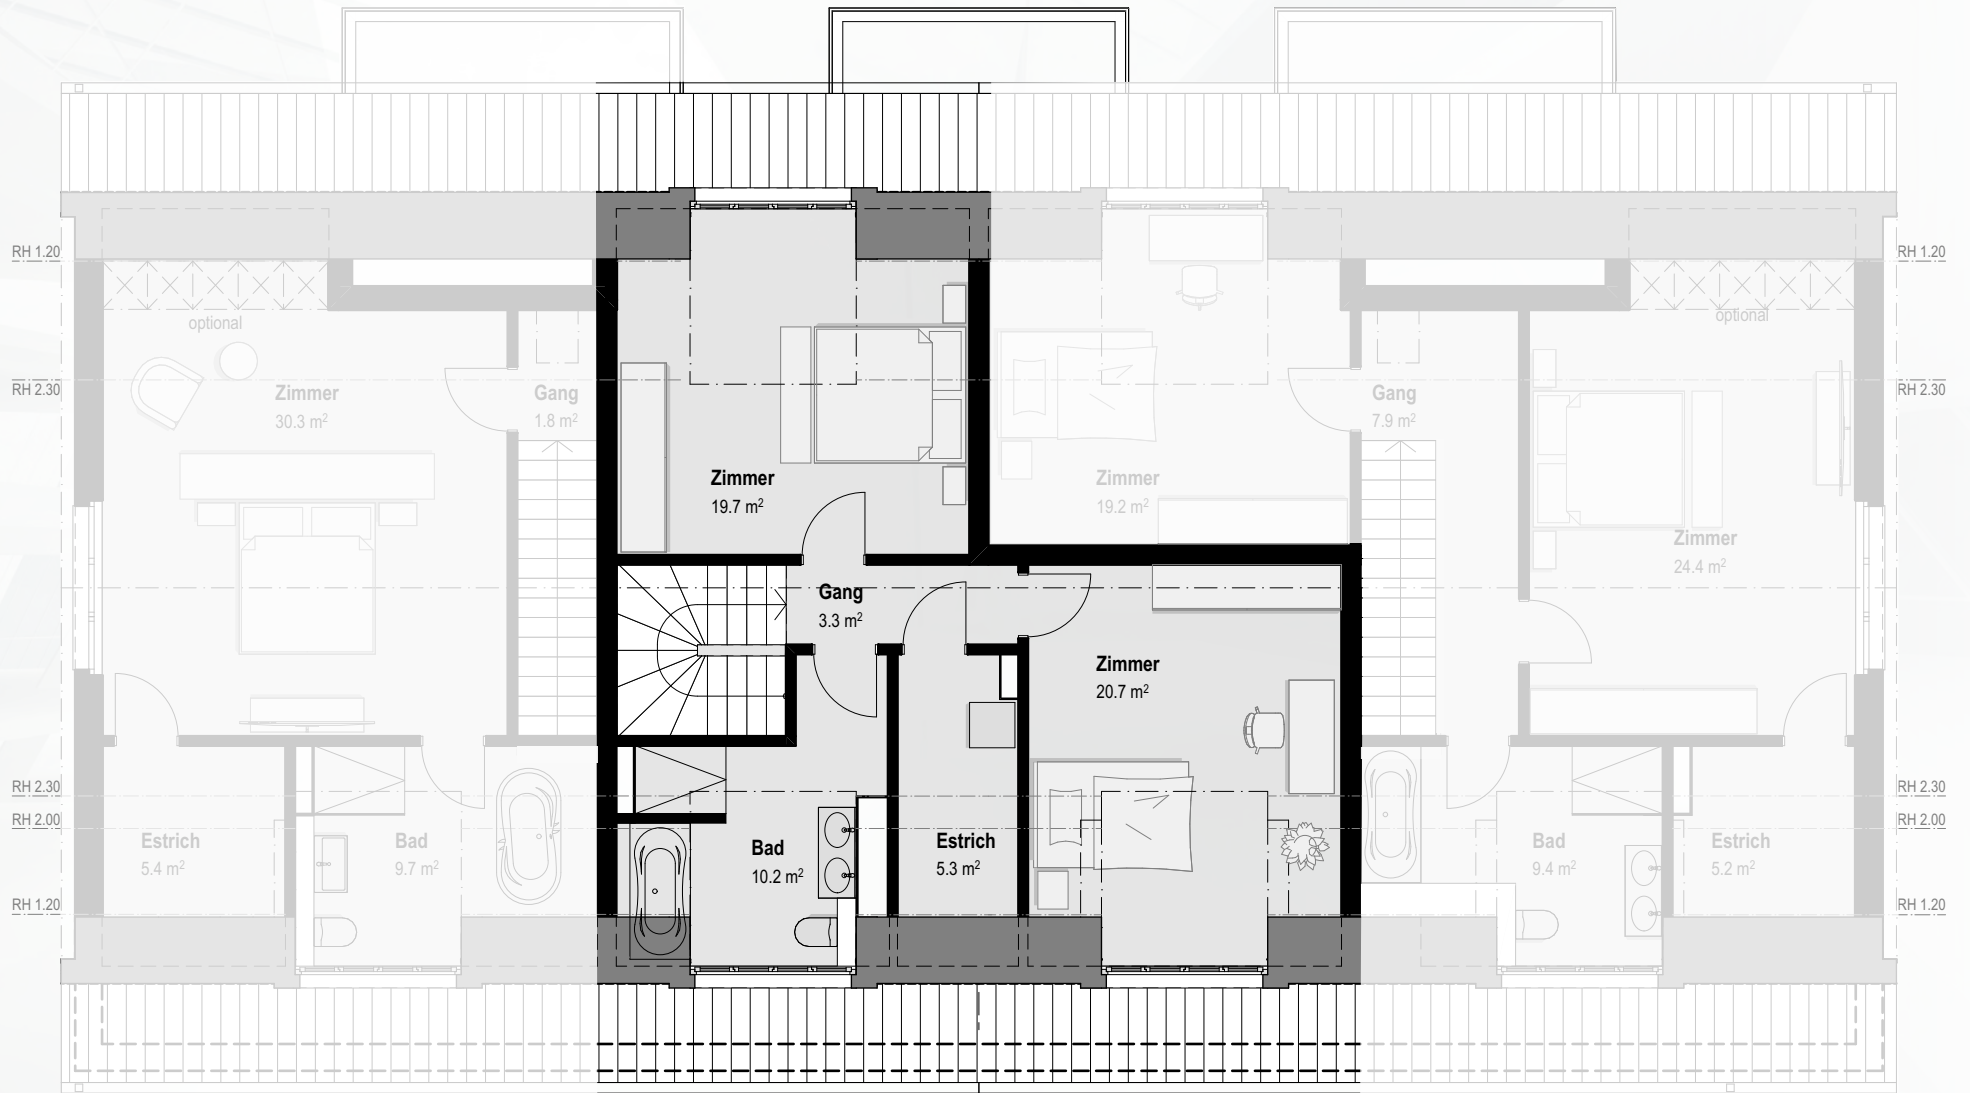


Haus B – Obergeschoss | 4½-Zimmer Maisonettewohnung B-1.3




Flächenangaben

Nettowoohnfläche	137.9 m ²
Wintergarten	12.4 m ²
Keller	6.9 m ²

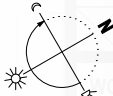

M 1:100 | 1 cm = 1 m

Haus B – Dachgeschoss | 4½-Zimmer Maisonettewohnung B-1.3

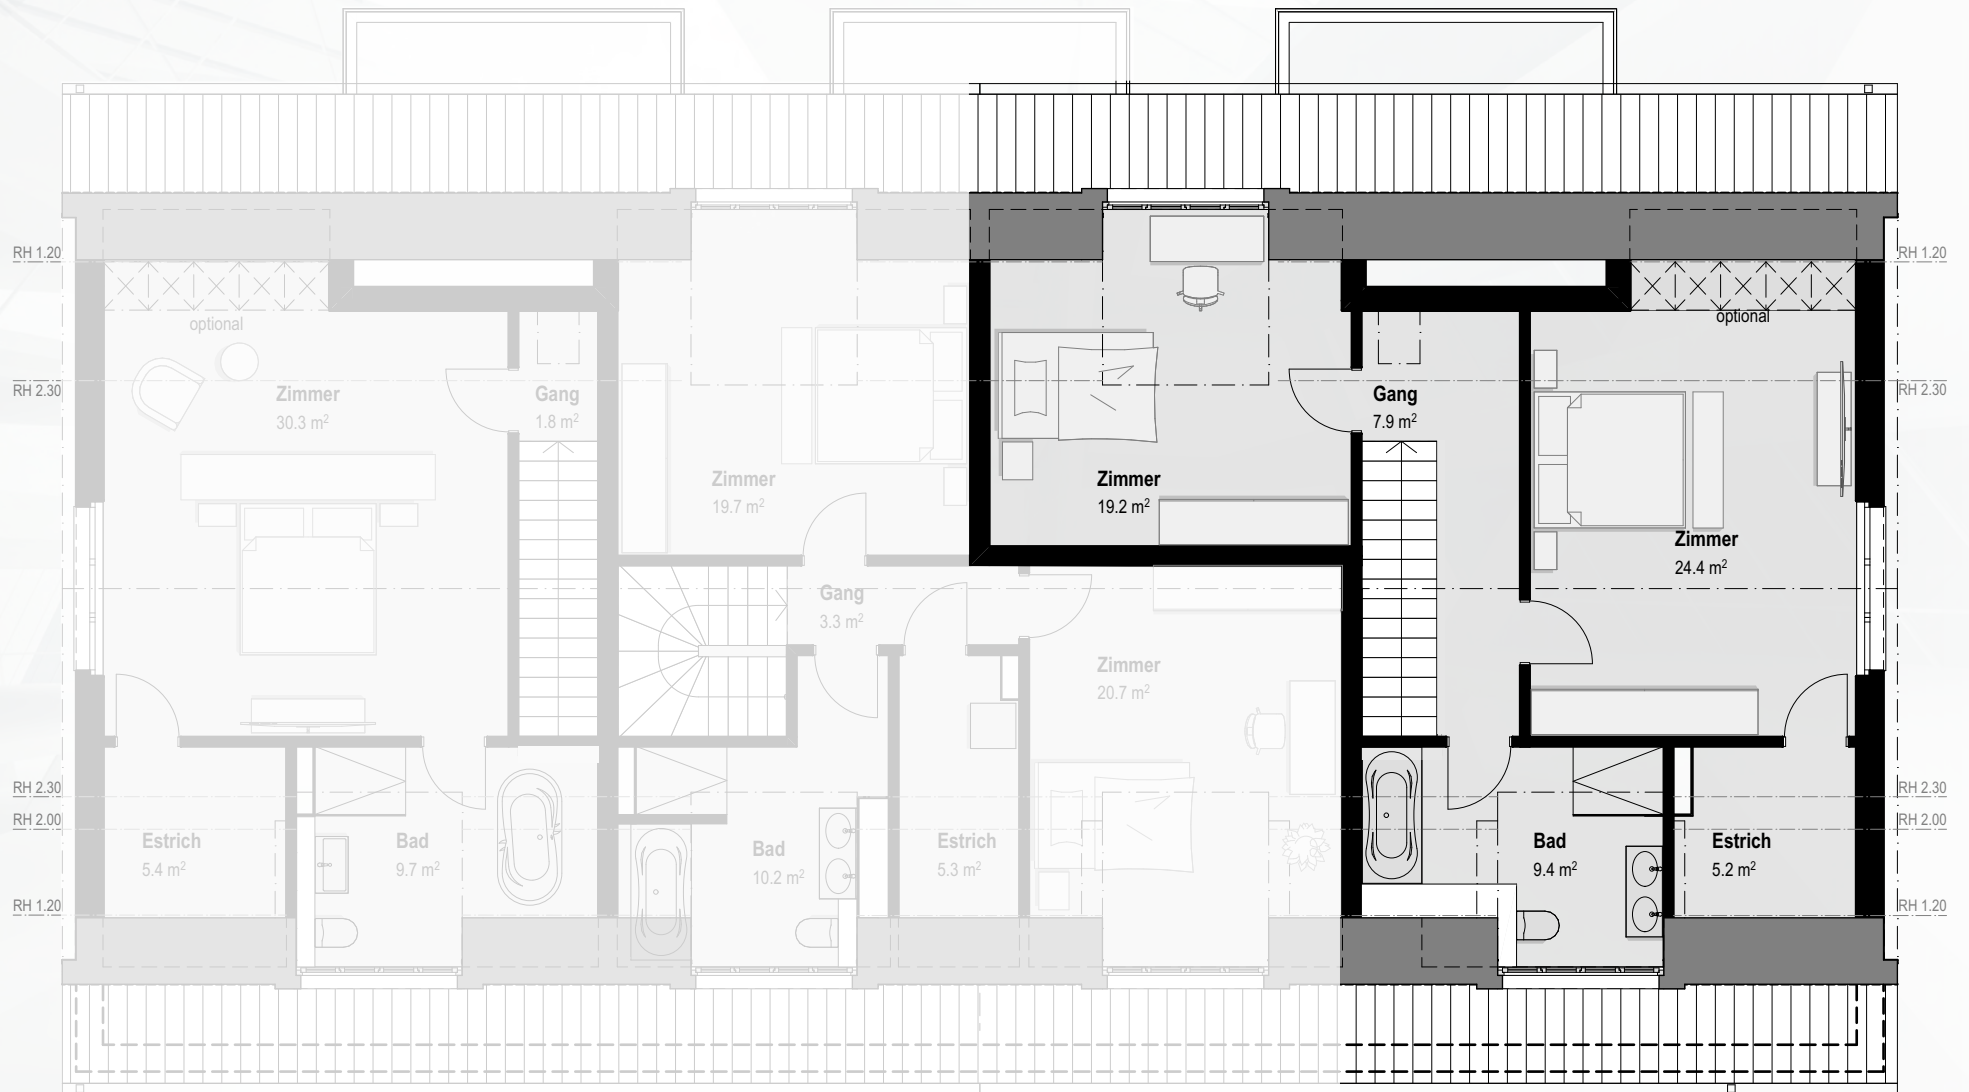

Haus B – Untergeschoss



Autoeinstellhalle

